

TEATRO SIDARTE - FICHA TECNICA SALA 2


17-05-2018

ILUMINACION

CANTIDAD	TIPO	MARCA	MODELO	DESCRIPCION
1	Consola de iluminacion	Nova Theaterligh	Nova 24 canales	doble escena /80 canales
11	Focos par 56	American Pro	Par 56 corto, plateado	PAR 56 300W 120V o 230V
3	Focos par 56	Triton	Par 56 corto, negro	PAR 56 300W 120V o 230V
2	Focos par 64	American Pro	Par 64 , plateado	PAR 64 1000w 120v o 230v
1	cable VGA			
35	extenciones de electricidad		6 a 10 metros	



SONIDO


CANTIDAD	TIPO	MARCA	MODELO	DESCRIPCION
1	Consola de sonido	Samson	MPXP124FX	
2	Cajas acusticas instaladas	SKP	SK-5P	
1	cable rca a mini plug			


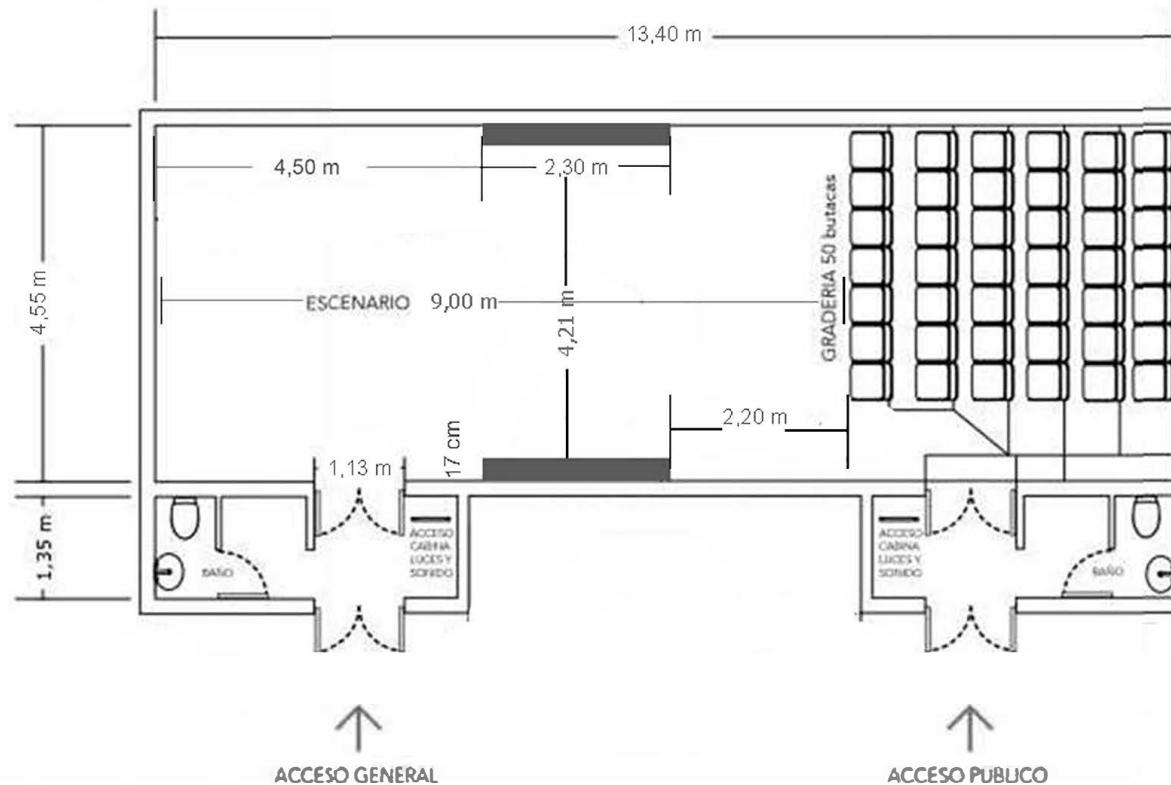


fernando.teatrosidarte@sidarte.cl

Teatro Sidarte, ubicado en Ernesto Pinto Lagarrigue 131, Recoleta, Santiago.

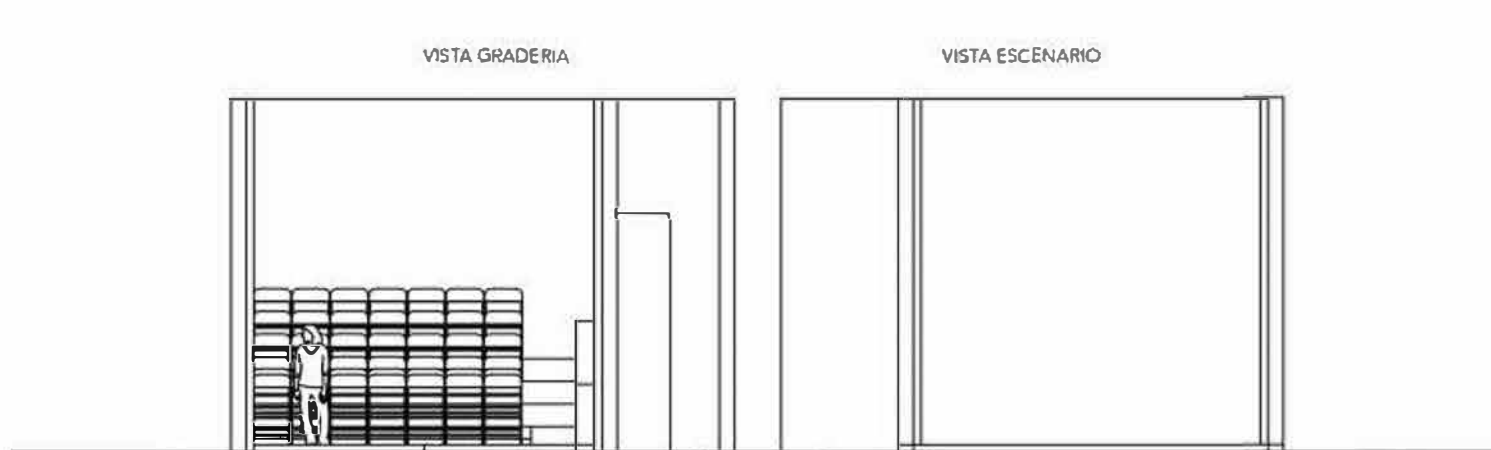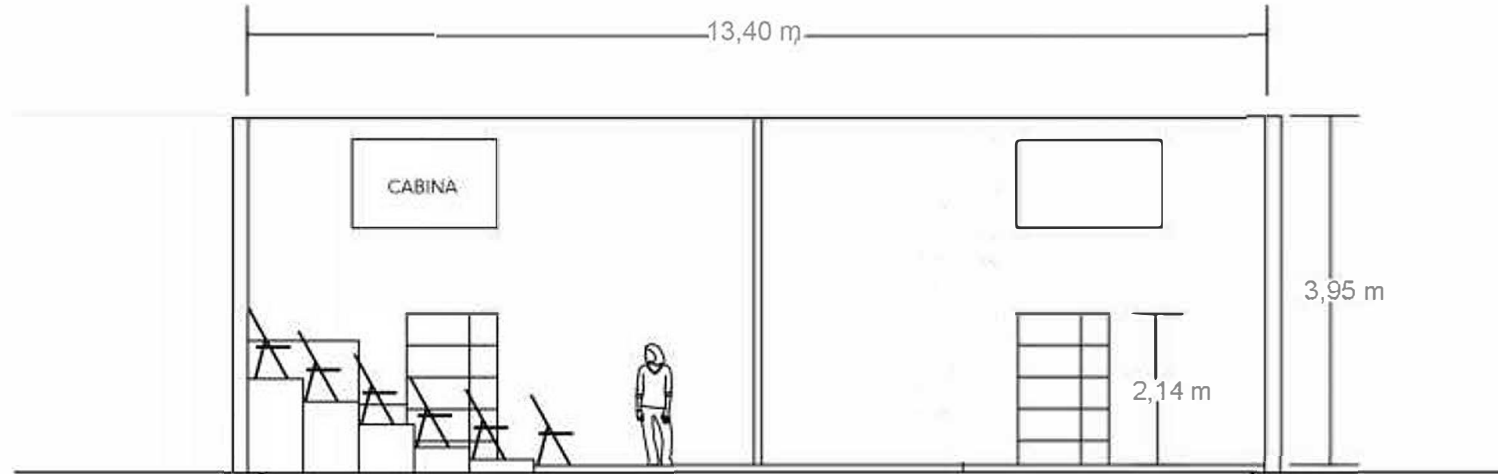

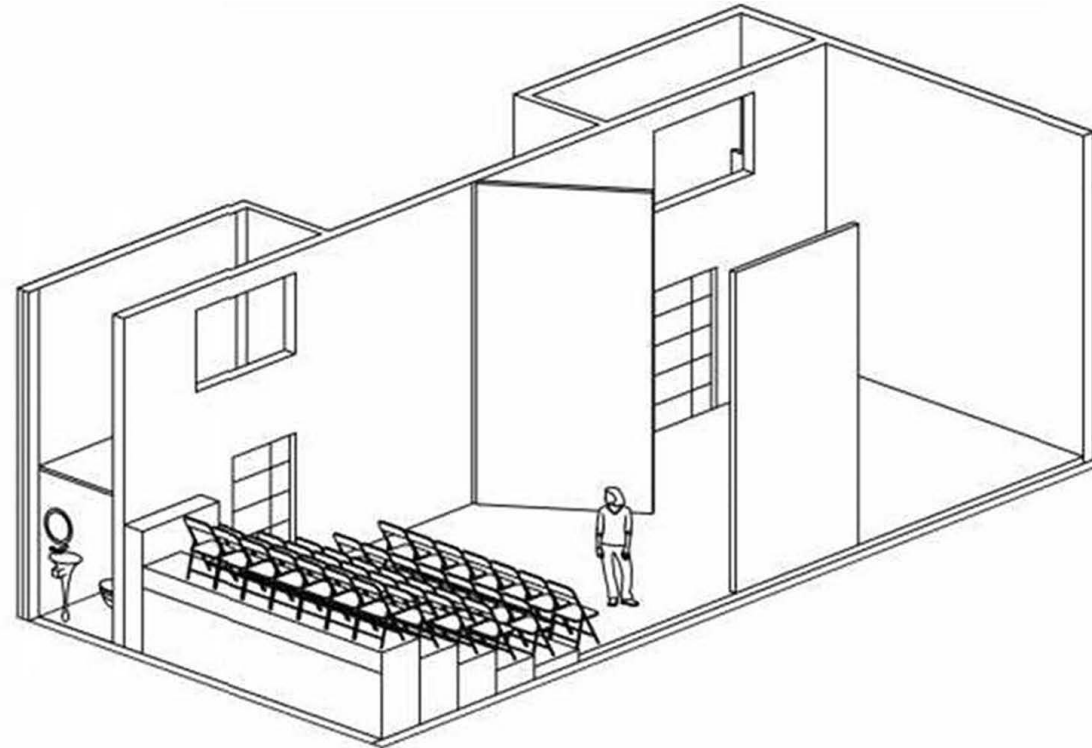

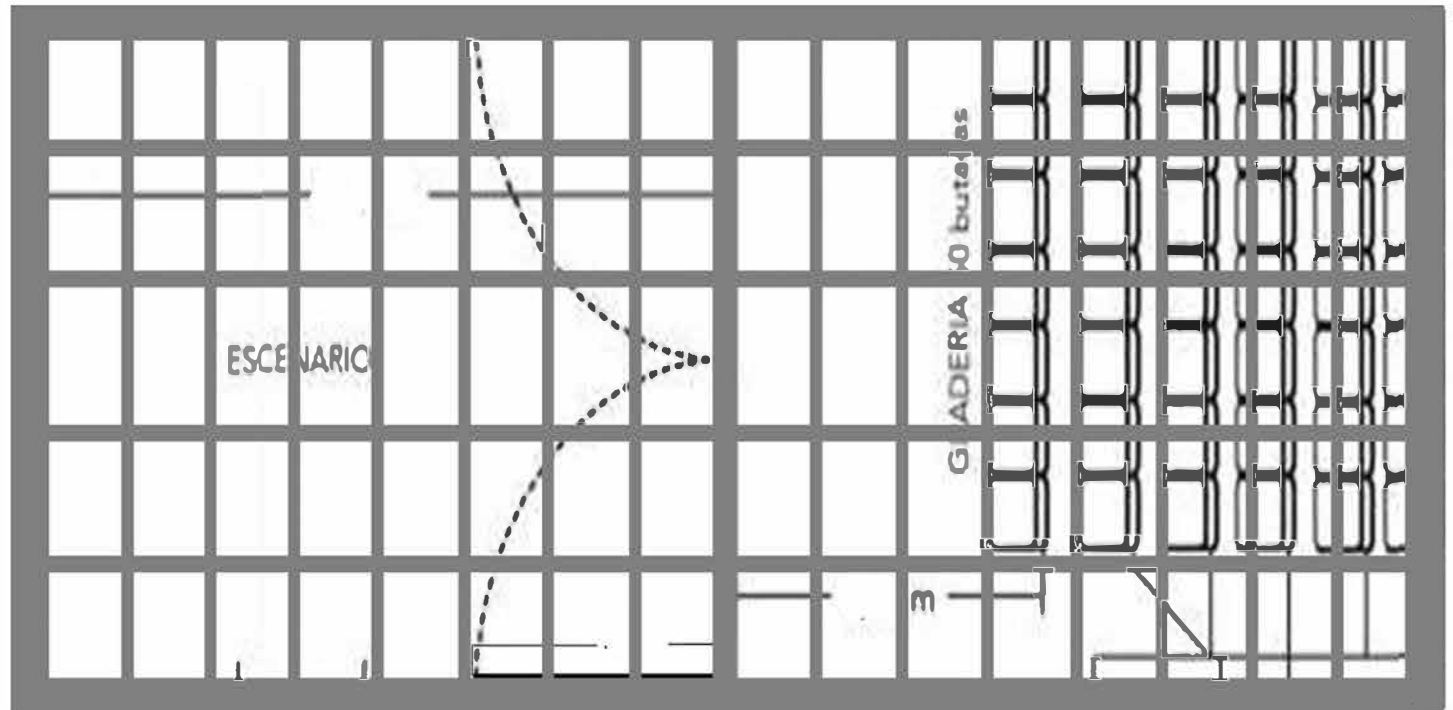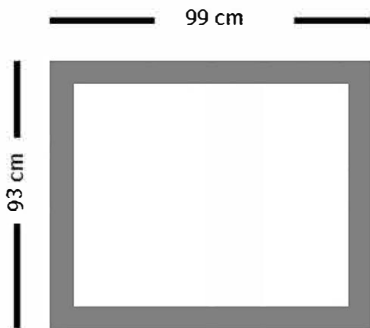

fernando.teatrosidarte@sidarte.cl

Teatro Sidarte, ubicado en Ernesto Pinto Lagarrigue 131, Recoleta, Santiago.